



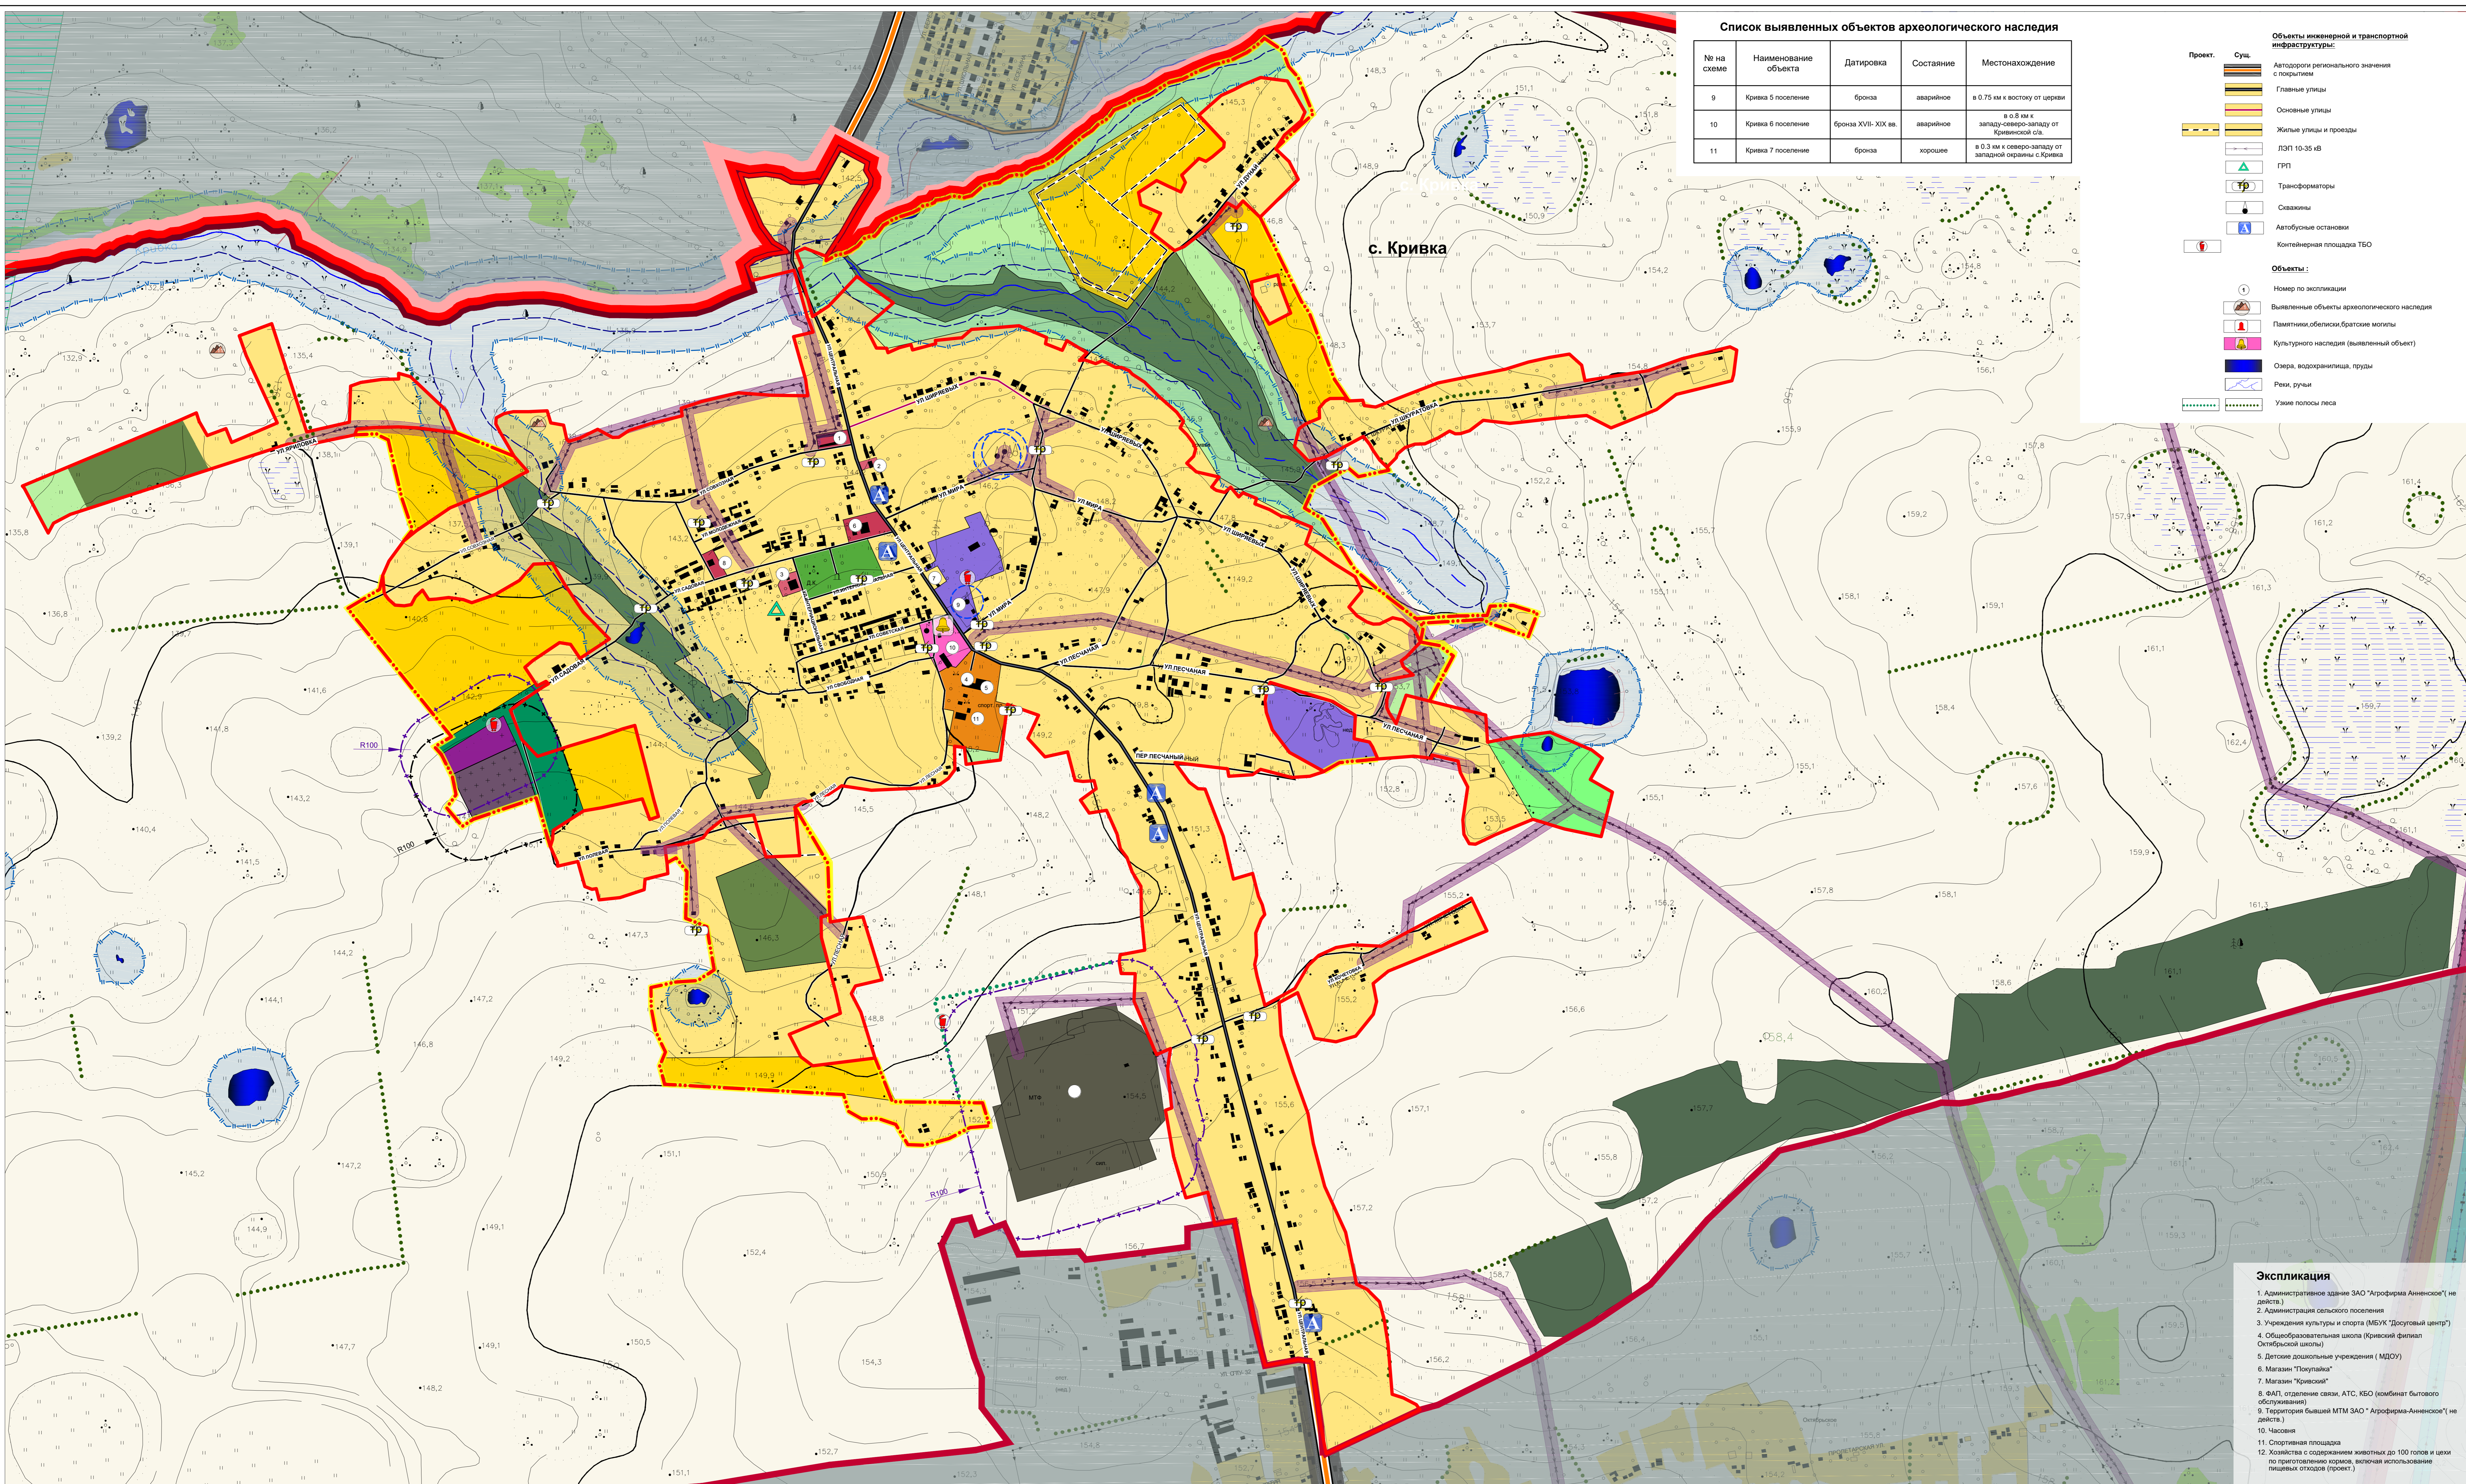

Внесение изменений в генеральный план сельского поселения Кривский сельсовет Усманского муниципального района Липецкой области Российской Федерации

Карта функционального зонирования, транспортной инфраструктуры и планируемого размещения объектов федерального, регионального и местного значения на территории населенного пункта с.Кривка м 1:5 000

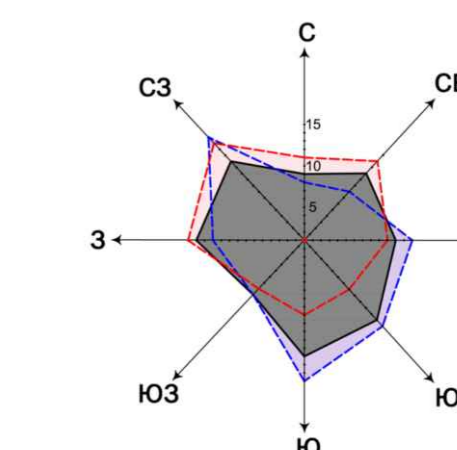

Список выявленных объектов археологического наследия

| № на схеме | Наименование объекта | Датировка | Составные | Местонахождение |
|------------|----------------------|--------------------|-----------|---|
| 9 | Кривка 5 поселение | бронза | аварийное | в 0,75 км к востоку от церкви |
| 10 | Кривка 6 поселение | бронза XVII-XX вв. | аварийное | в 0,8 км к западу-северо-западу от Кривинской сл. |
| 11 | Кривка 7 поселение | бронза | хорошее | в 0,3 км к северо-западу от западной окраины с.Кривка |

Объекты инженерной и транспортной инфраструктуры:

- Автомобильные дороги регионального значения с покрытием
- Главные улицы
- Основные улицы
- Жилые улицы и проезды
- ЛЭП 10-35 кВ
- ГРП
- Трансформаторы
- Свазины
- Автомобильные остановки
- Контейнерная площадка ТБО

Объекты:

- Номер по эскизу
- Выявленные объекты археологического наследия
- Памятники, обелиски, братские могилы
- Культурного наследия (выявленный объект)
- Озера, водохранилища, пруды
- Раки, ручьи
- Узкие полосы леса

Основные технико-экономические показатели с. Кривка

| Наименование показателя | Единицы измерения | Количество |
|--|-------------------|------------|
| Население | чел. | 888 |
| Общая площадь земель в установленных границах | га | 424,84 |
| Зона жилой застройки и приусадебных участков, в том числе: | - / - | 338,84 |
| - 2-3 эт. секционная застройка | - / - | - |
| - усадебная застройка | - / - | 338,84 |
| - коллективные сады и дачи | - / - | - |
| Зона общественно-деловая, в том числе: | - / - | 5,52 |
| - учреждения образования | - / - | 2,95 |
| Производственная зона | - / - | 6,33 |
| Коммунально-складская зона | - / - | - |
| Зоны инженерной и транспортной инфраструктуры | - / - | - |
| Зона сельскохозяйственного использования, в том числе: | - / - | 30,06 |
| - с/х предприятия | - / - | - |
| Рекреационная зона, в том числе: | - / - | 36,91 |
| - зеленые насаждения общего пользования | - / - | 2,00 |
| Зоны специального назначения, в том числе: | - / - | 7,18 |
| - кладбища | - / - | 3,38 |
| - санитарно-защитные насаждения | - / - | 3,8 |
| Иные территории | - / - | - |

Список выявленных объектов культурного наследия

| № на схеме | Наименование объекта | Датировка | Категория охраны | Основание | Адрес |
|------------|-------------------------------------|---|------------------|--|--------------------------|
| 1 | Колодезь церкви Михаила - Архангела | строительство 1903 г. В 1917г. - соединен с колодезем | памятник истории | План н/п.Годриция от 15 июня 2002 г. №18 | с.Кривка ул. Центральная |

Условные обозначения

Реконстр. Проект. Суц. Границы:

- Усманского района
- Сельских поселений
- Населенного пункта

- Зоны с особыми условиями использования:

- Водозащитная зона (50-100 м)
- Прибрежная полоса (50 м)
- Санитарно-защитные зоны
- Зоны санитарной охраны подземных источников водоснабжения (50 м)
- Охраняемые зоны ЛЭП 10-35 кВ

- Функциональные зоны:

- Жилые зоны:**
 - Зона индивидуальной и блокированной жилой застройки
- Зона образования и просвещения:**
 - Зона дошкольного, начального и среднего общего образования
- Общественно-деловые зоны:**
 - Зона общественного центра
 - Зона обслуживания местного значения
 - Зона объекта религиозного назначения
- Производственные зоны:**
 - Зона промышленных, коммунальных предприятий и промышленных объектов IV-V класса опасности (100-50 м)
- Рекреационные зоны:**
 - Зона зеленых насаждений общего пользования
 - Зоны зеленых насаждений специального назначения
 - Рекреационно-природные зоны
- Зоны сельскохозяйственного использования:**
 - Зона сельскохозяйственного использования в границах населенного пункта
 - Зона сельскохозяйственного производства
- Зоны специального назначения:**
 - Зоны кладбищ
 - Лесной фонд

Экспликация

- Административное здание ЗАО "Агрофирма Аленевское" (не действ.)
- Администрация сельского поселения
- Учреждения культуры и спорта (МБУК "Документальный центр")
- Образовательная школа (Кривинский филиал Октябрьской школы)
- Детские дошкольные учреждения (МДОУ)
- Магазин "Пчелухайка"
- Магазин "Кривинский"
- ФАП, отделение связи, АТС, КБО (комплекс бытового обслуживания)
- Территория бывшей МТМ ЗАО "Агрофирма Аленевское" (не действ.)
- Часовня
- Складбище
- Хозяйства с содержанием животных до 100 голов и цели по приговору о кормов, включая использование пищевых отходов (проект)

Для служебного пользования № 2017 - 12683-К/15 экз. __

Им. по постановлению администрации с/п №38 от 09.12.2015 г. Им. по распоряжению администрации с/п №15 от 28.08.2017 г.

12683-К1-ТП

Внесение изменений в генеральный план сельского поселения Кривинский сельсовет Усманского муниципального района Липецкой области Российской Федерации

| | | | | |
|-----------------------|---------|--------|------|--------|
| Разработал | Ж.Шамин | Сделка | Лист | Листов |
| Проектировщик | В.Савин | | 5 | |
| Инженер-проектировщик | В.Савин | | | |
| ГИИ | Ветова | | | |

АО "Липецкводоканал"